



โครงการ
งานซ่อมแซมหลังคาที่จอตระถยนต์
ด้านหลังอาคารประสานมิตร

มหาวิทยาลัยศรีนครินทรวิโรฒ ประสานมิตร
ส่วนพัฒนากายภาพ สำนักงานอธิการบดี



มหาวิทยาลัยศรีนครินทรวิโรฒ ประสานมิตร
 ส่วนพัฒนากายภาพ สำนักงานอธิการบดี
 114 ซอยสุขุมวิท 23 เขตวัฒนา กรุงเทพมหานคร 10110
 โทรศัพท์ : 02-649-5000 โทรสาร : 02-258-4007

ครั้งที่		รายการแก้ไข
เขียนแบบ		
ออกแบบ		
วันที่		


สถาปนิกโครงการ	_____
สถาปนิก	_____
สถาปนิกภายใน	_____
ภูมิสถาปนิก	_____
วิศวกรโครงสร้าง	_____
วิศวกรสุขาภิบาล	_____
วิศวกรไฟฟ้า	_____
วิศวกรเครื่องกล	_____
เขียนแบบ	น.ส.ลลิตา สิงห์ทอง

โครงการ
 งานซ่อมแซมหลังคาที่จอดรถยนต์
 ด้านหลังอาคารประสานมิตร


สถานที่
 มหาวิทยาลัยศรีนครินทรวิโรฒ
 ประสานมิตร

แบบแสดง
 ผังบริเวณพื้นที่ทำการปรับปรุง

แบบเลขที่	มาตราส่วน
C-02/06	1 : 2500
วันที่	จำนวนแผ่น
	05
	แก้ไขครั้งที่

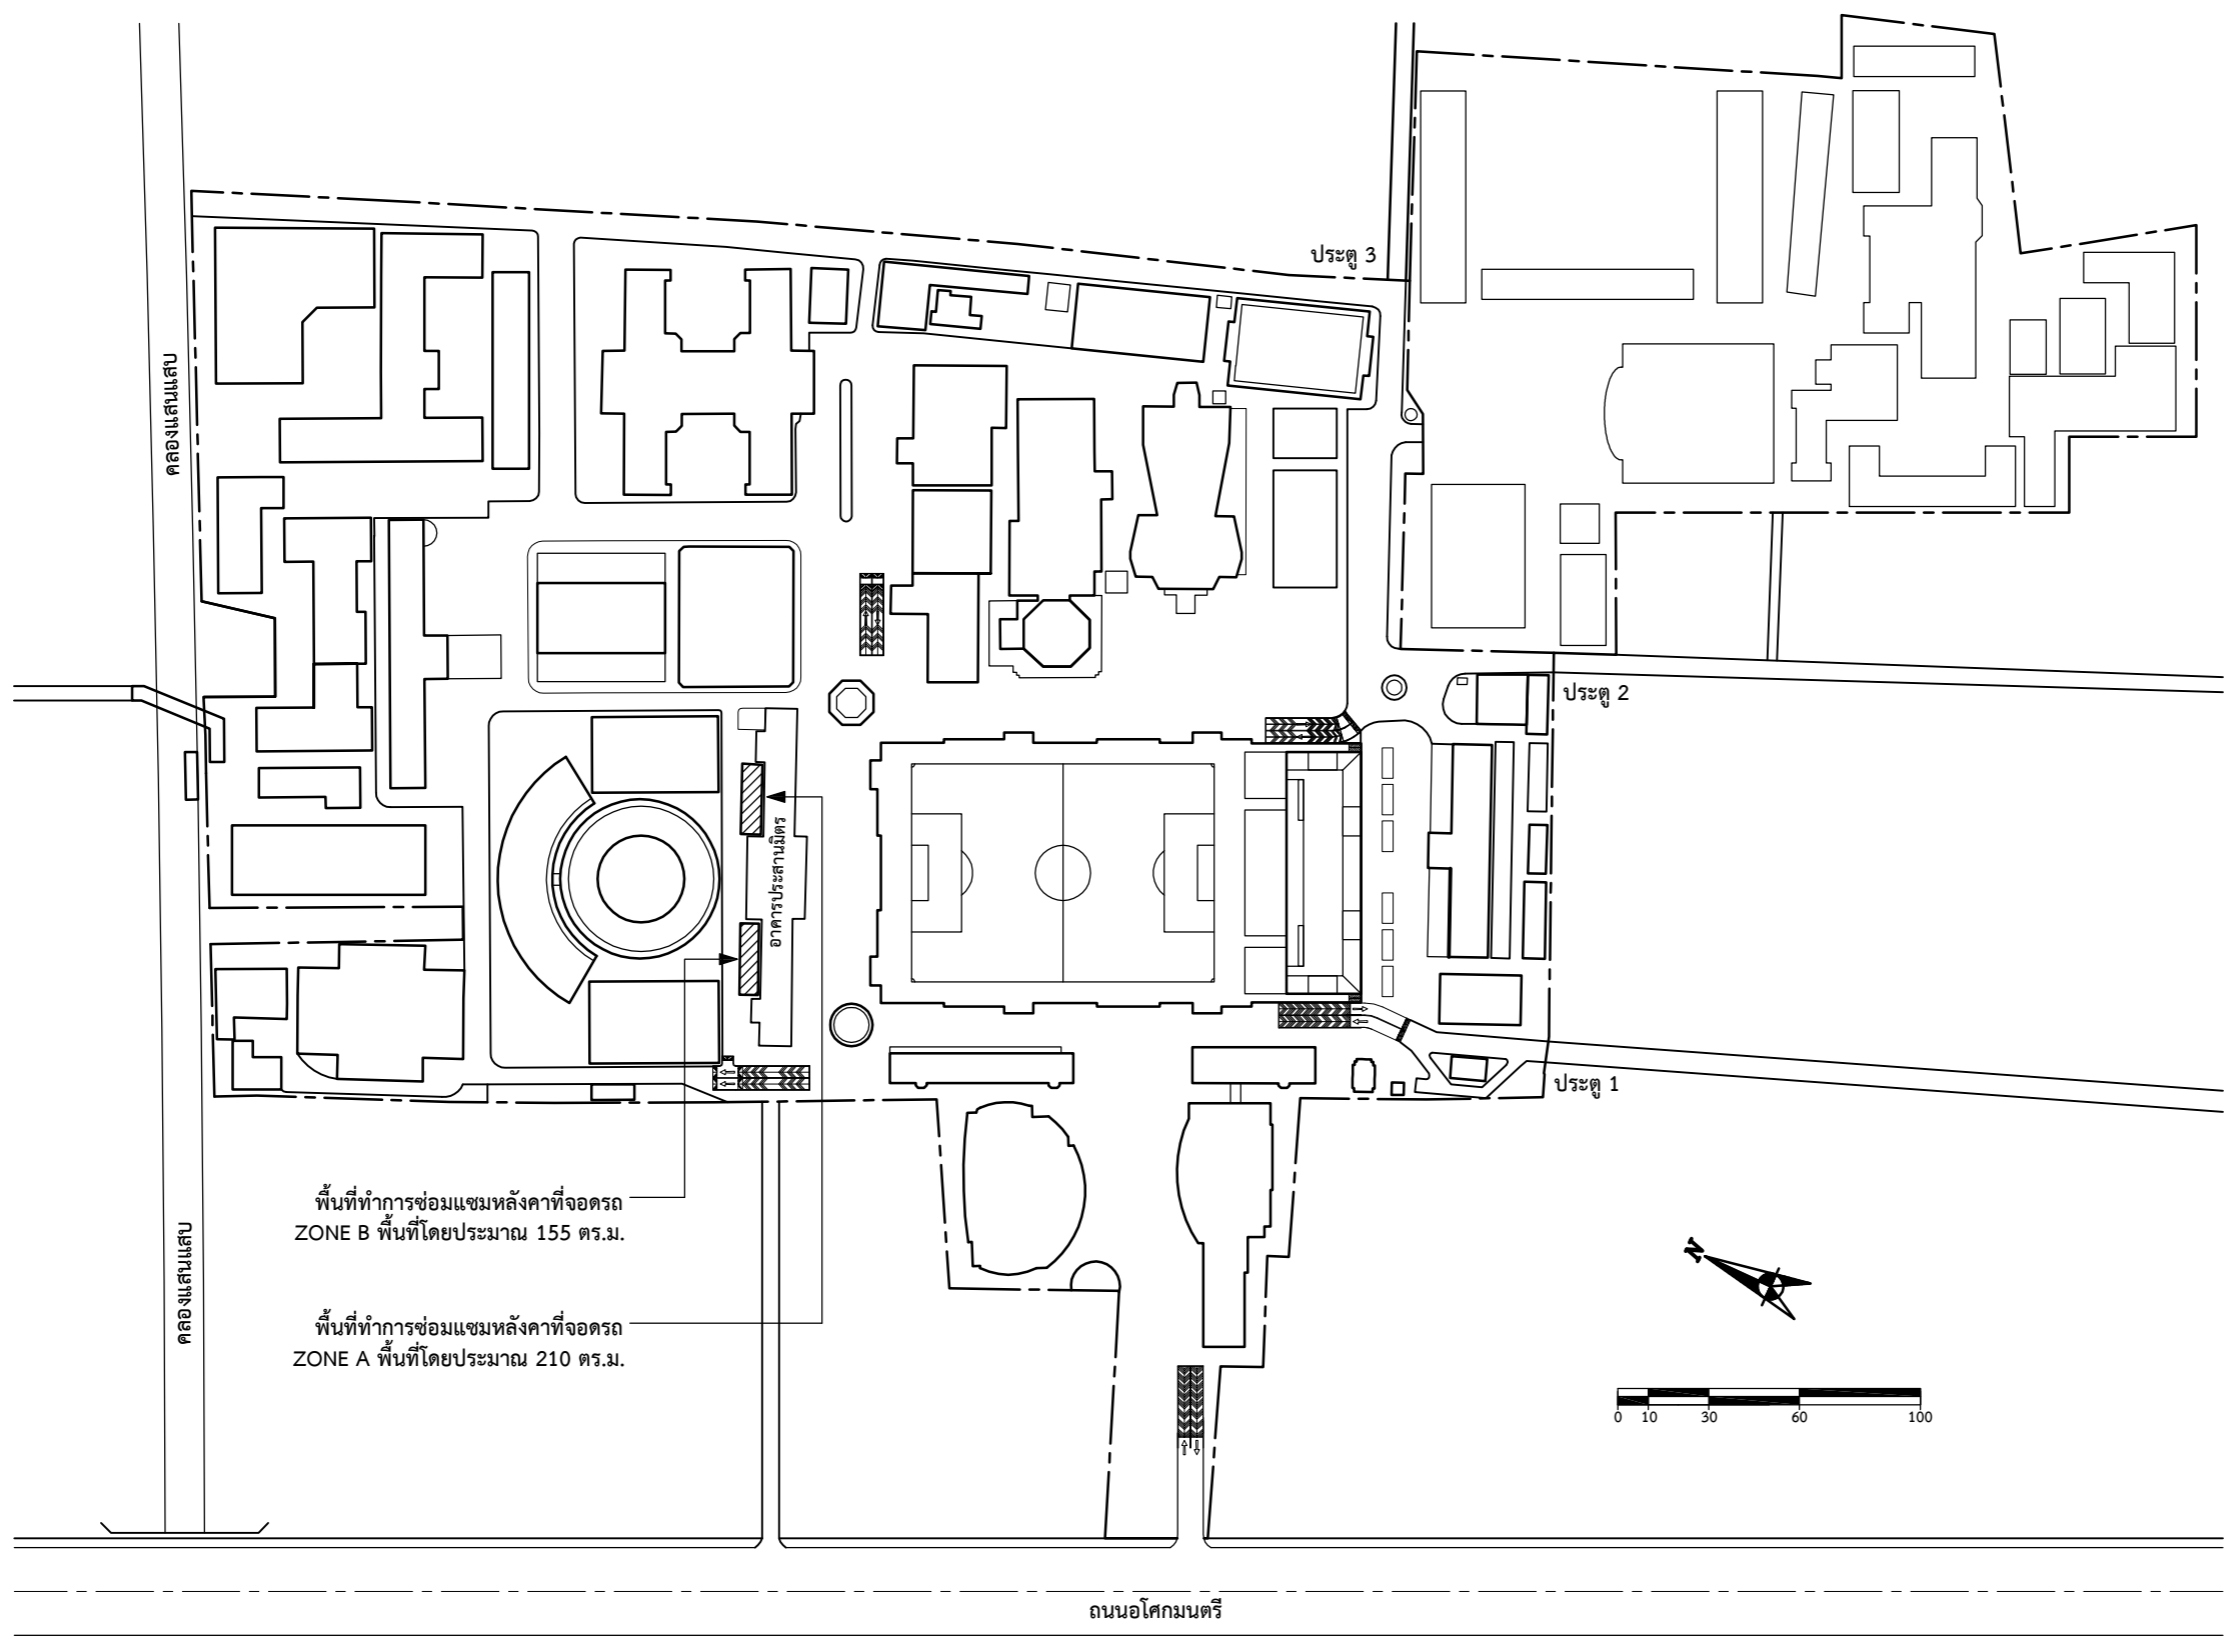

ผังบริเวณพื้นที่ทำการปรับปรุง
 มาตราส่วน 1 : 2500

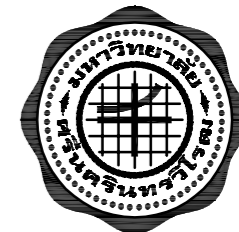

มหาวิทยาลัยศรีนครินทรวิโรฒ ประสานมิตร
 ส่วนพัฒนากายภาพ สำนักงานอธิการบดี
 114 ซอยสุขุมวิท 23 เขตวัฒนา กรุงเทพมหานคร 10110
 โทรศัพท์ : 02-649-5000 โทรสาร : 02-258-4007

ครั้งที่		รายการแก้ไข
เขียนแบบ		
ออกแบบ		
วันที่		


สถาปนิกโครงการ
สถาปนิก
สถาปนิกภายใน
ภูมิสถาปนิก
วิศวกรโครงสร้าง
วิศวกรสุขาภิบาล
วิศวกรไฟฟ้า
วิศวกรเครื่องกล
เขียนแบบ	น.ส.ลลิตา สิงห์ทอง

โครงการ
**งานซ่อมแซมหลังคาที่จอดรถยนต์
 ด้านหลังอาคารประสานมิตร**



สถานที่
**มหาวิทยาลัยศรีนครินทรวิโรฒ
 ประสานมิตร**

แบบแสดง
**แปลนหลังคาที่จอดรถ
 ZONE A**


แบบเลขที่	มาตราส่วน
C-03/05	1 : 125
วันที่	จำนวนแผ่น
	05
	แก้ไขครั้งที่

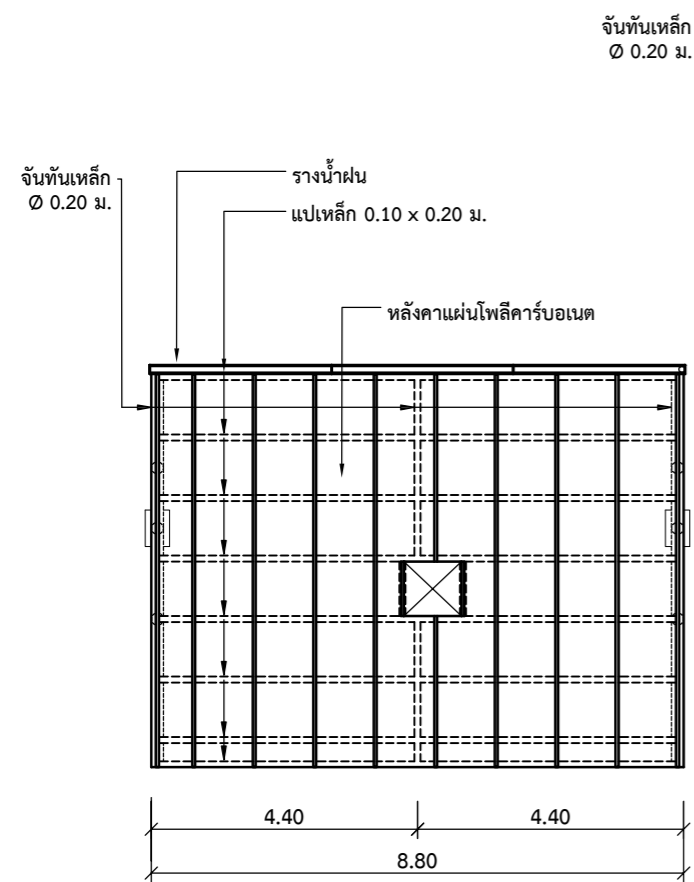


แปลนหลังคา ZONE A (เดิม)
 มาตรฐาน 1 : 125

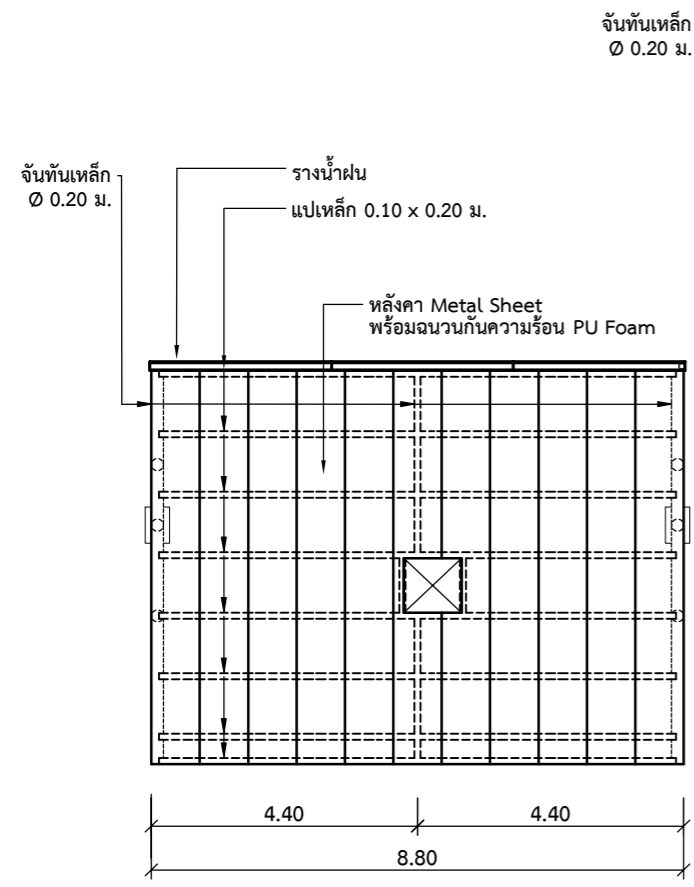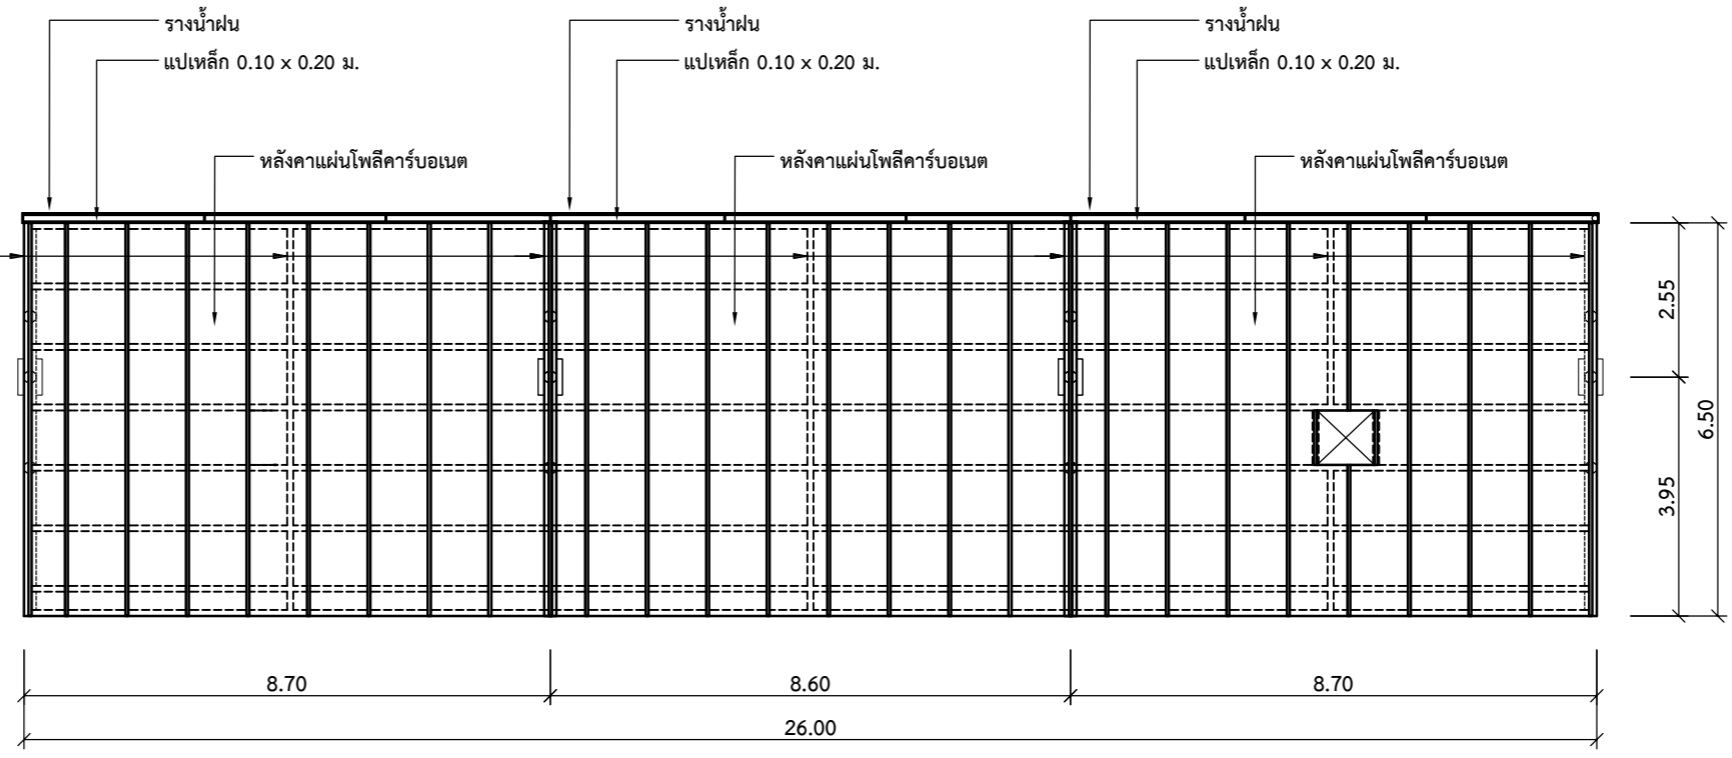

แปลนหลังคา ZONE A (ปรับปรุง)
 มาตรฐาน 1 : 125

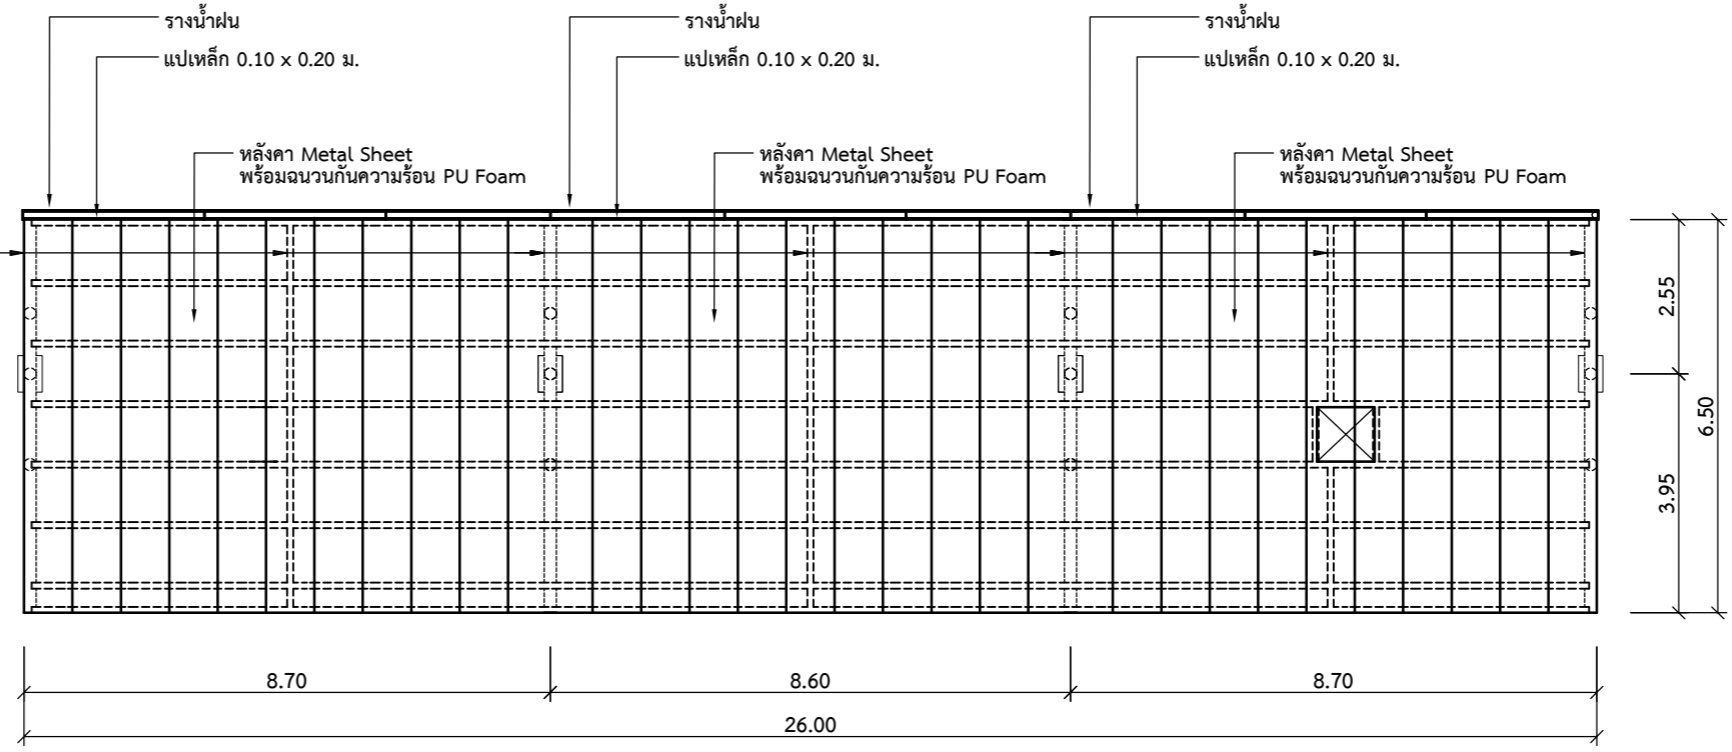

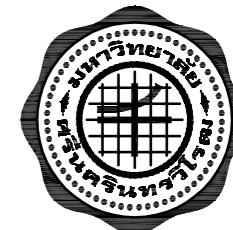

มหาวิทยาลัยศรีนครินทรวิโรฒ ประสานมิตร
 ส่วนพัฒนากายภาพ สำนักงานอธิการบดี
 114 ซอยสุขุมวิท 23 เขตวัฒนา กรุงเทพมหานคร 10110
 โทรศัพท์ : 02-649-5000 โทรสาร : 02-258-4007

ครั้งที่		รายการแก้ไข
เขียนแบบ		
ออกแบบ		
วันที่		


สถาปนิกโครงการ
สถาปนิก
สถาปนิกภายใน
ภูมิสถาปนิก
วิศวกรโครงสร้าง
วิศวกรสุขาภิบาล
วิศวกรไฟฟ้า
วิศวกรเครื่องกล
เขียนแบบ	น.ส.ลลิตา สิงห์ทอง

โครงการ
**งานซ่อมแซมหลังคาที่จอดรถยนต์
 ด้านหลังอาคารประสานมิตร**


สถานที่
**มหาวิทยาลัยศรีนครินทรวิโรฒ
 ประสานมิตร**

แบบแสดง
**แปลนหลังคาที่จอดรถ
 ZONE A**


แบบเลขที่	มาตราส่วน
C-04/05	1 : 125
วันที่	จำนวนแผ่น
	05
	แก้ไขครั้งที่

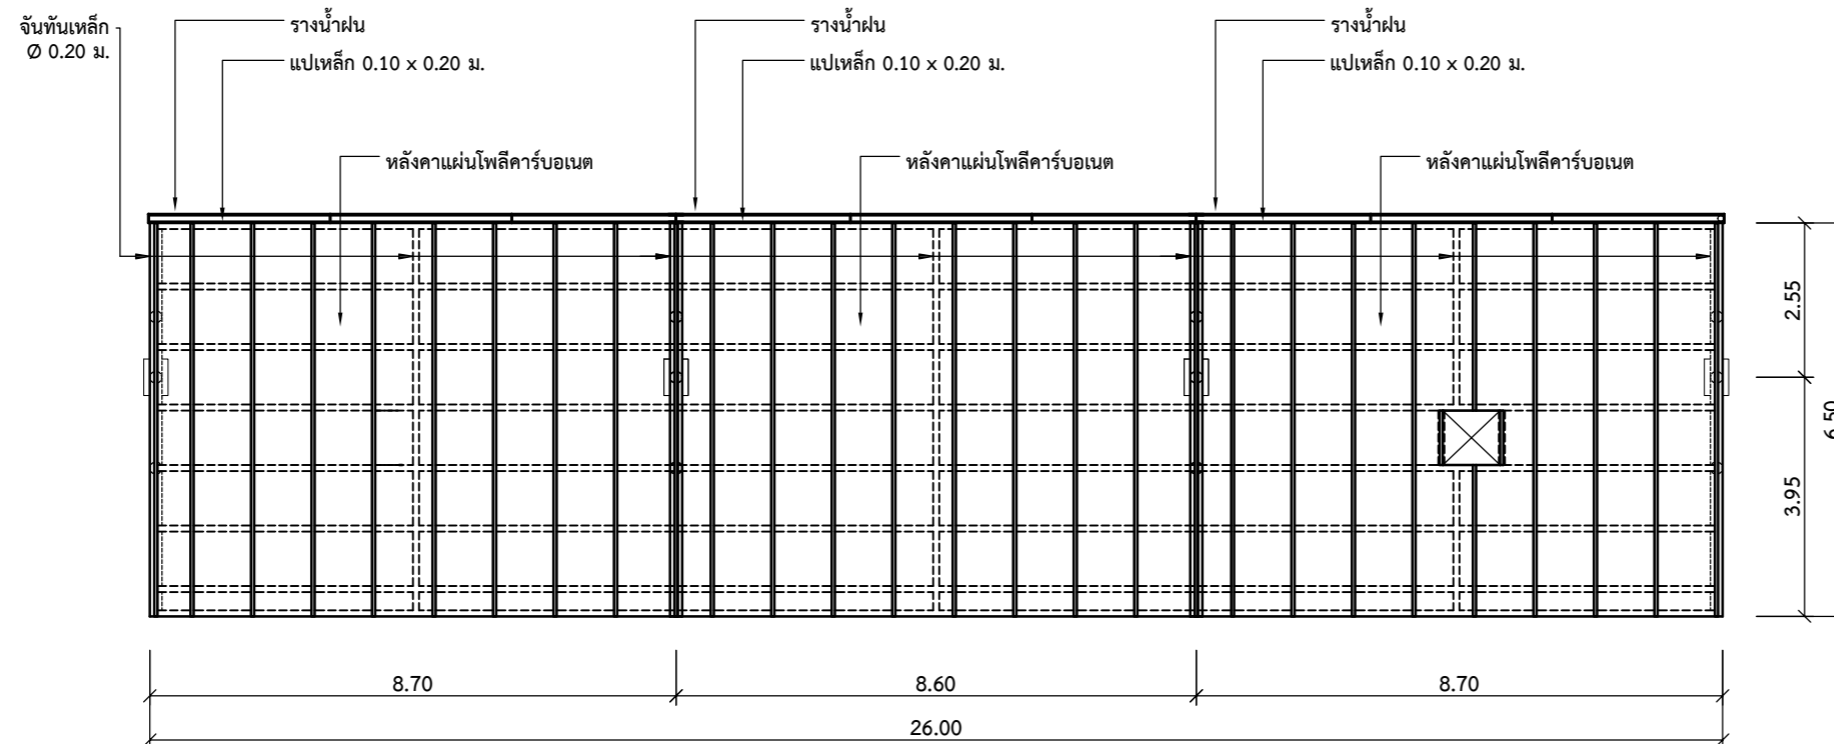

แปลนหลังคา ZONE B (เดิม)
 มาตรฐาน 1 : 125

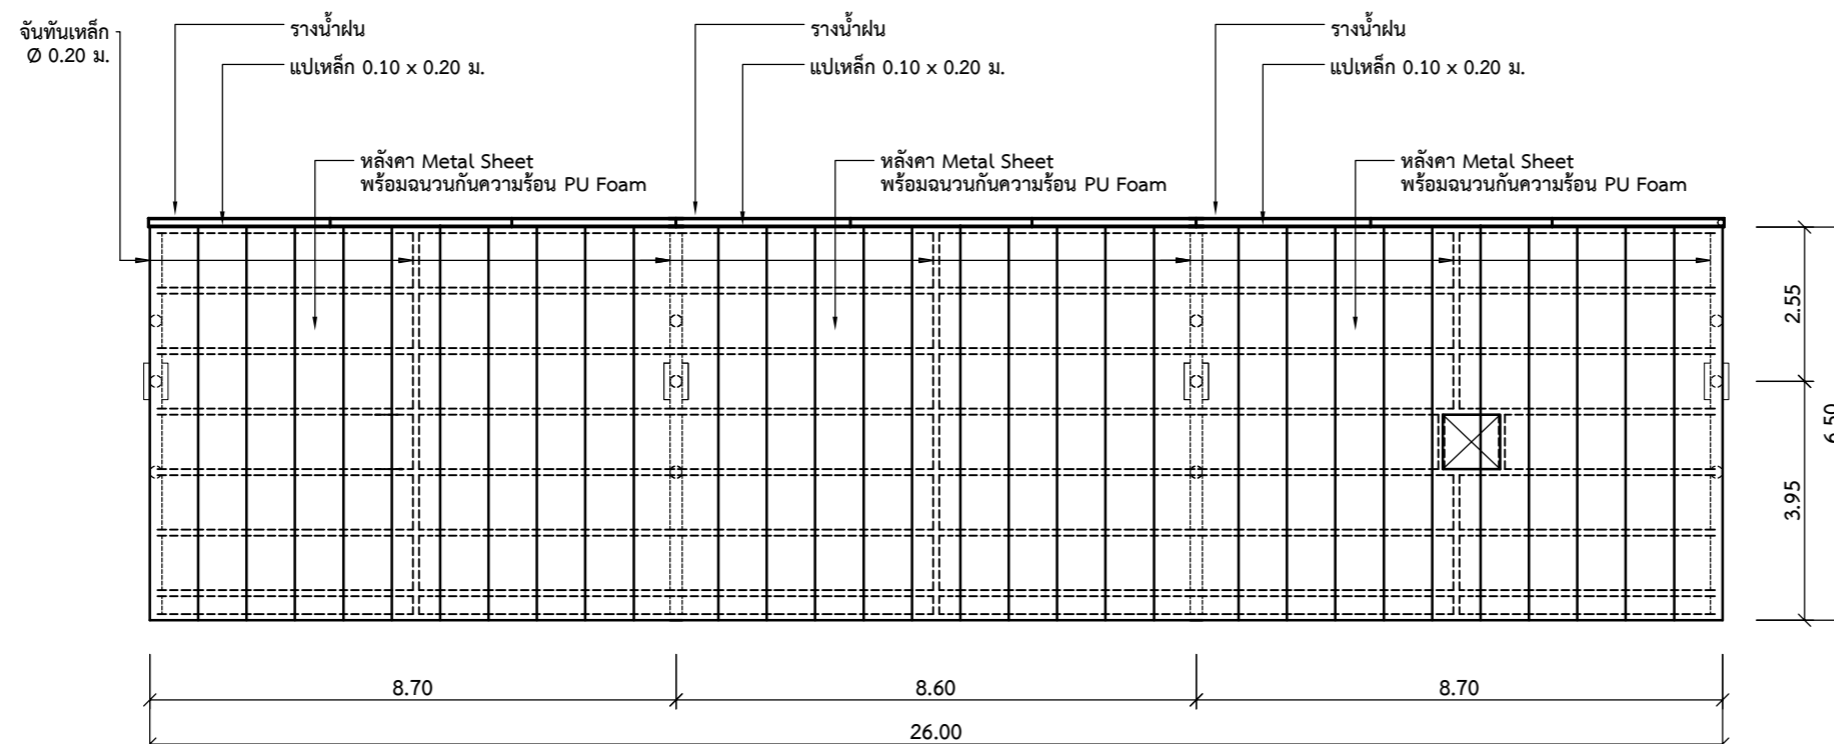

แปลนหลังคา ZONE B (ปรับปรุง)
 มาตรฐาน 1 : 125

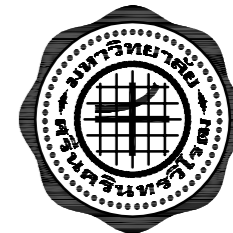

มหาวิทยาลัยศรีนครินทรวิโรฒ ประสานมิตร
 ส่วนพัฒนากายภาพ สำนักงานอธิการบดี
 114 ซอยสุขุมวิท 23 เขตวัฒนา กรุงเทพมหานคร 10110
 โทรศัพท์ : 02-649-5000 โทรสาร : 02-258-4007


ครั้งที่		รายการแก้ไข
เขียนแบบ		
ออกแบบ		
วันที่		

สถาปนิกโครงการ
สถาปนิก
สถาปนิกภายใน
ภูมิสถาปนิก
วิศวกรโครงสร้าง
วิศวกรสุขาภิบาล
วิศวกรไฟฟ้า
วิศวกรเครื่องกล
เขียนแบบ	น.ส.ลลิตา สิงห์ทอง


โครงการ	งานซ่อมแซมหลังคาที่จอดรถยนต์ ด้านหลังอาคารประสานมิตร
สถานที่	มหาวิทยาลัยศรีนครินทรวิโรฒ ประสานมิตร

แบบแสดง	ขยายหลังคา METAL SHEET พร้อมฉนวน PU FOAM
---------	---


แบบเลขที่	มาตราส่วน	
C-05/05	1 : 50	
วันที่	จำนวนแผ่น	แก้ไขครั้งที่
	05	

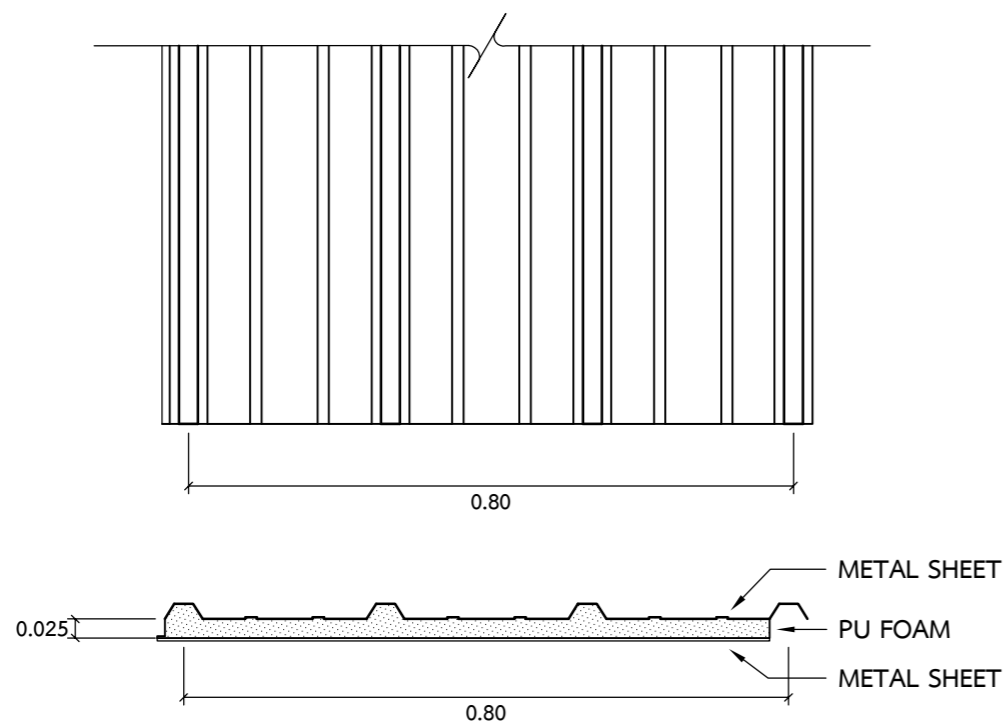


แปลนหลังคา METAL SHEET พร้อมฉนวน PU FOAM
 มาตรฐาน 1 : 50

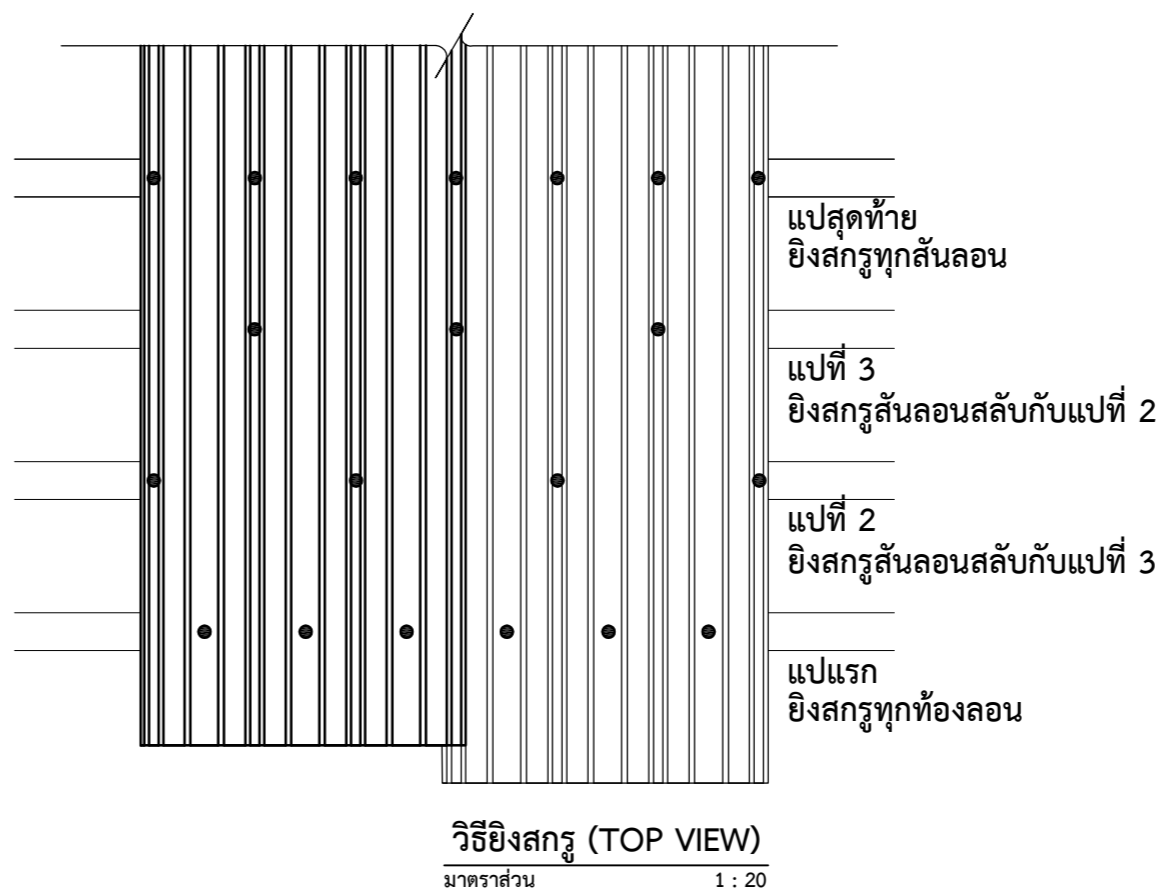


วิธียิงสกรู (TOP VIEW)
 มาตรฐาน 1 : 20

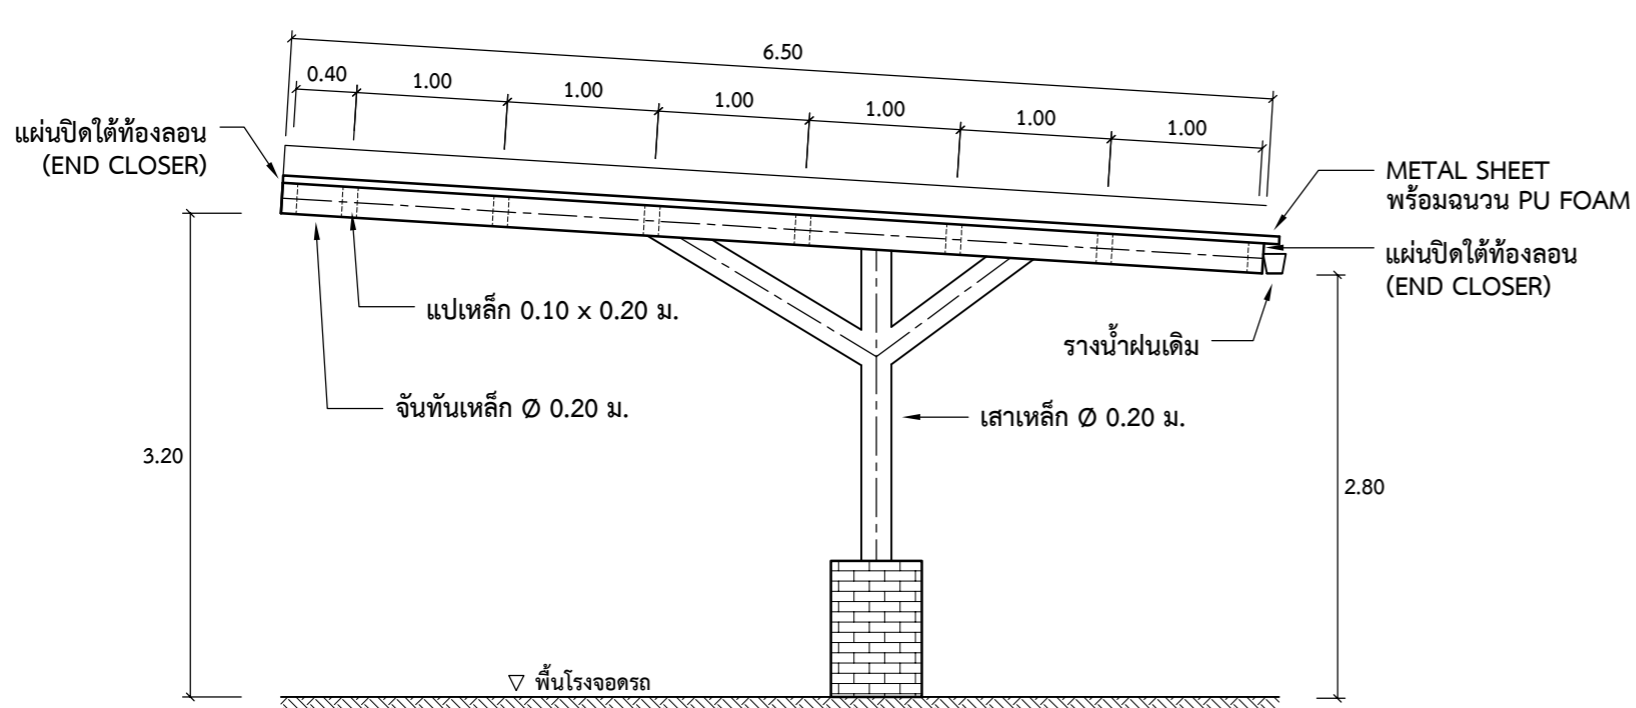


โครงสร้างหลังคา (SIDE VIEW)
 มาตรฐาน 1 : 50

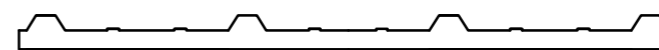

แผ่นปิดใต้ท้องลอน (END CLOSER)
 NOT TO SCALE

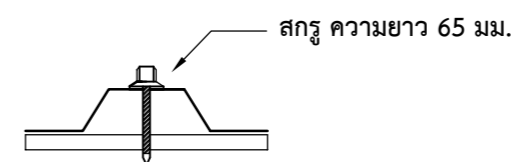

สกรู
 NOT TO SCALE

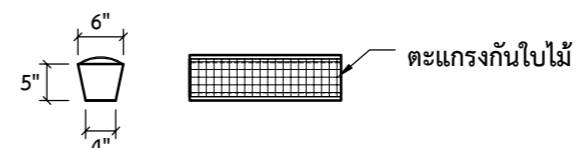

ขยายตะแกรงกันใบไม้
 NOT TO SCALE