


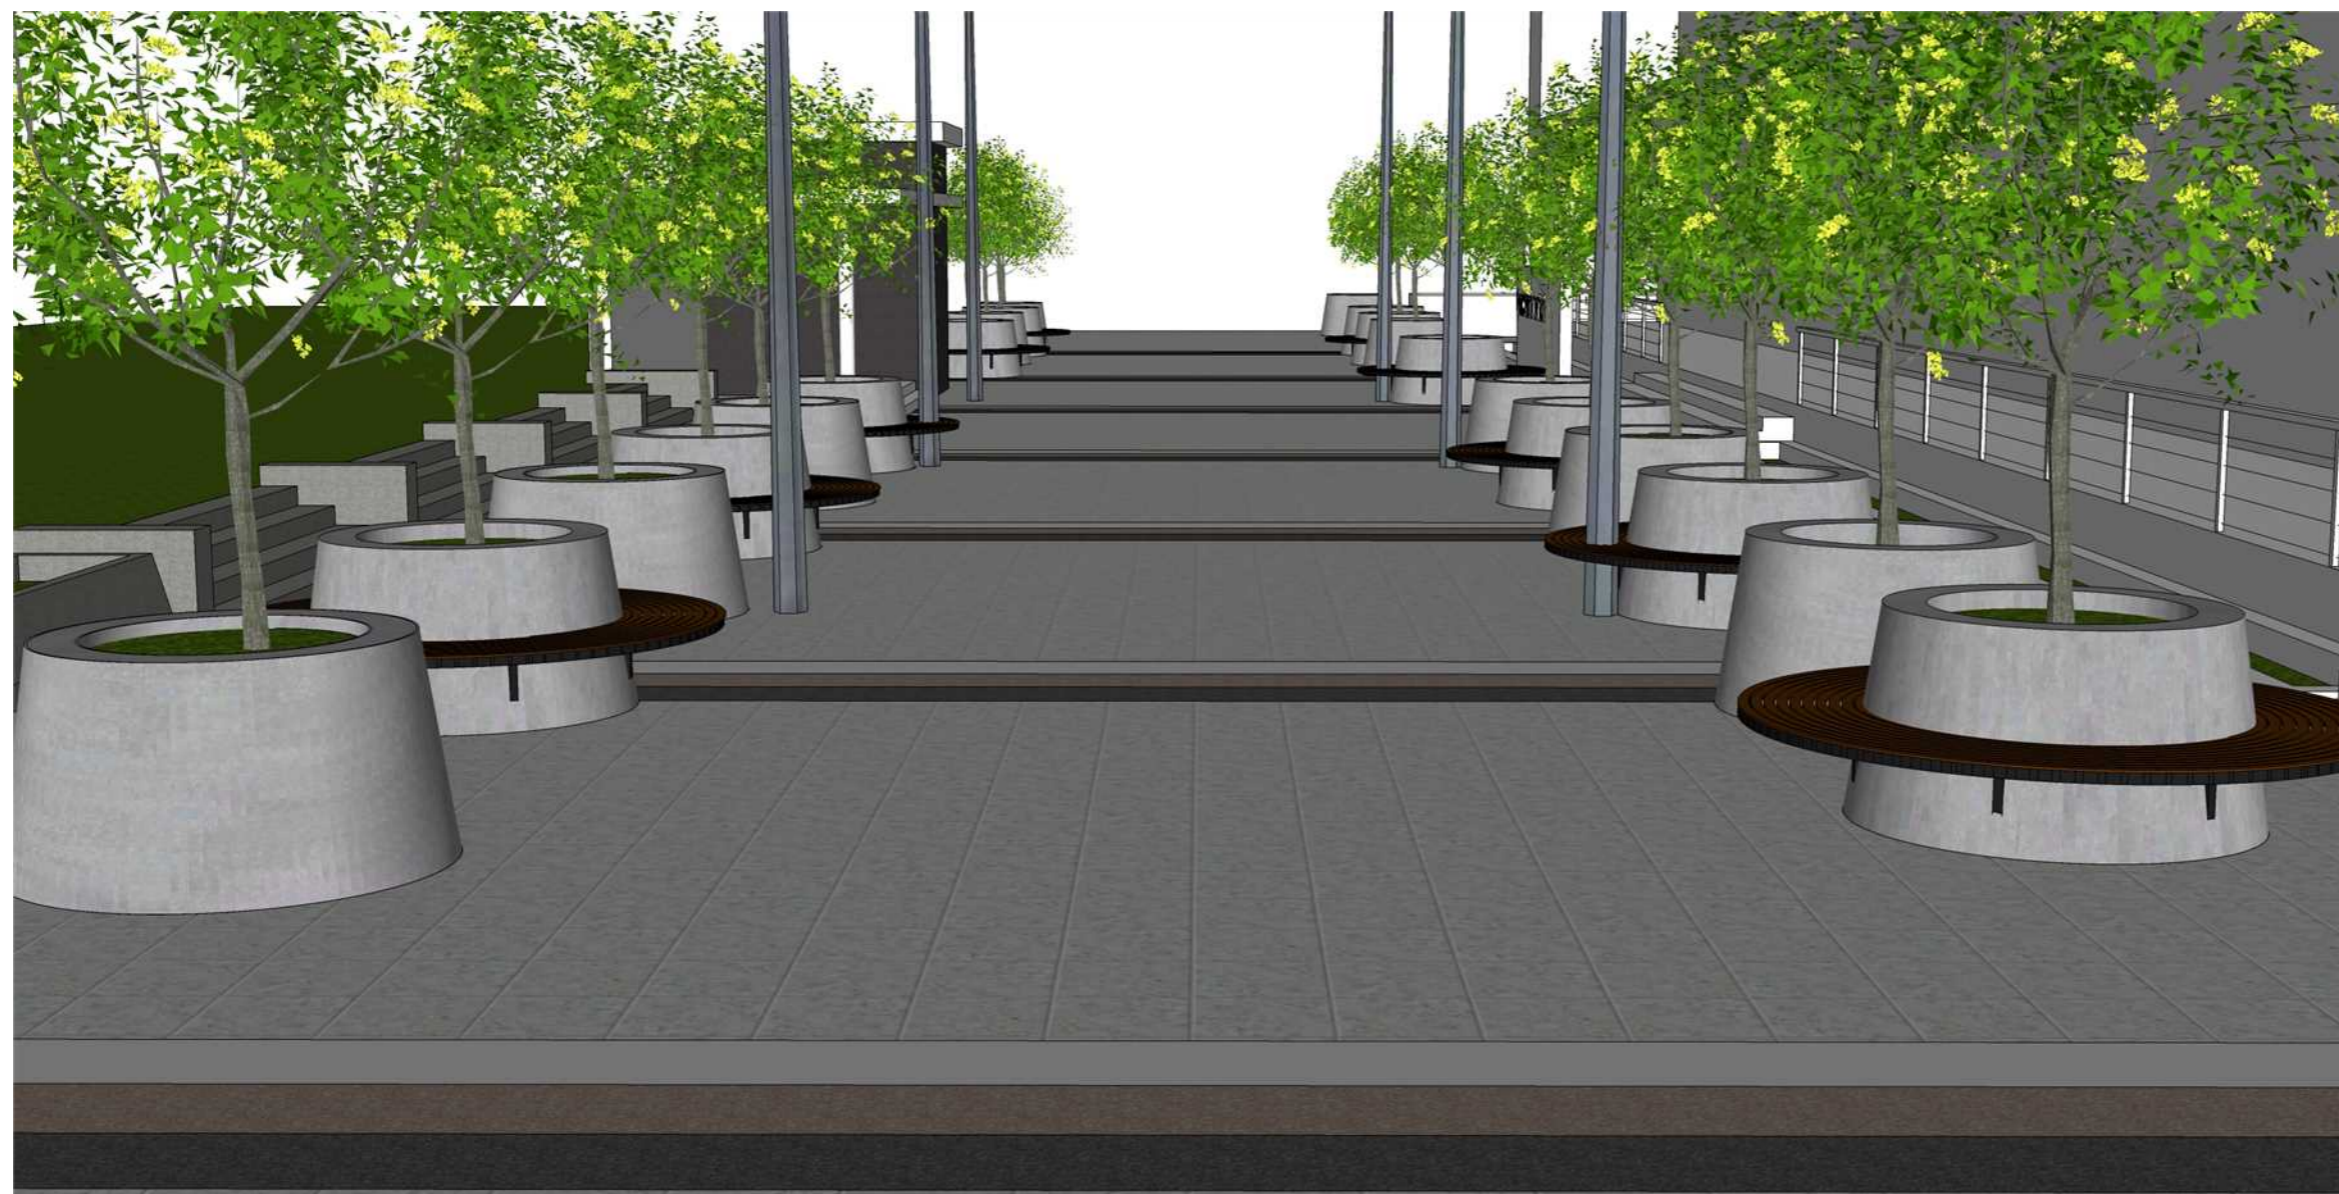

ปรับปรุงมานั่งพื้นที่หน้าศึกษาศาสตร์



ส่วนพัฒนาคุณภาพ สำนักงานอธิการบดี
มหาวิทยาลัยศรีนครินทรวิโรฒ ประสานมิตร
114 ซอยสุขุมวิท 23 เขตวัฒนา กรุงเทพมหานคร 10110
โทรศัพท์ : 02-649-5000 โทรสาร : 02-258-4007
www.swu.ac.th



ทัศนียภาพ

สถาปนิก	
วิศวกร	
เขียนโดย	
โครงการ	
สถานที่	
รายการ	
แบบเลขที่	มาตราส่วน
A-11	
วันที่	
หมายเหตุ	



ส่วนพัฒนาคุณภาพ สำนักงานอธิการบดี
มหาวิทยาลัยศรีนครินทรวิโรฒ ประสานมิตร
114 ซอยสุขุมวิท 23 เขตวัฒนา กรุงเทพมหานคร 10110
โทรศัพท์ : 02-649-5000 โทรสาร : 02-258-4007
www.swu.ac.th

สถาปนิก

วิศวกร

เขียนโดย

โครงการ

สถานที่

รายการ


แบบเลขที่

มาตราส่วน

A-11

วันที่


หมายเหตุ

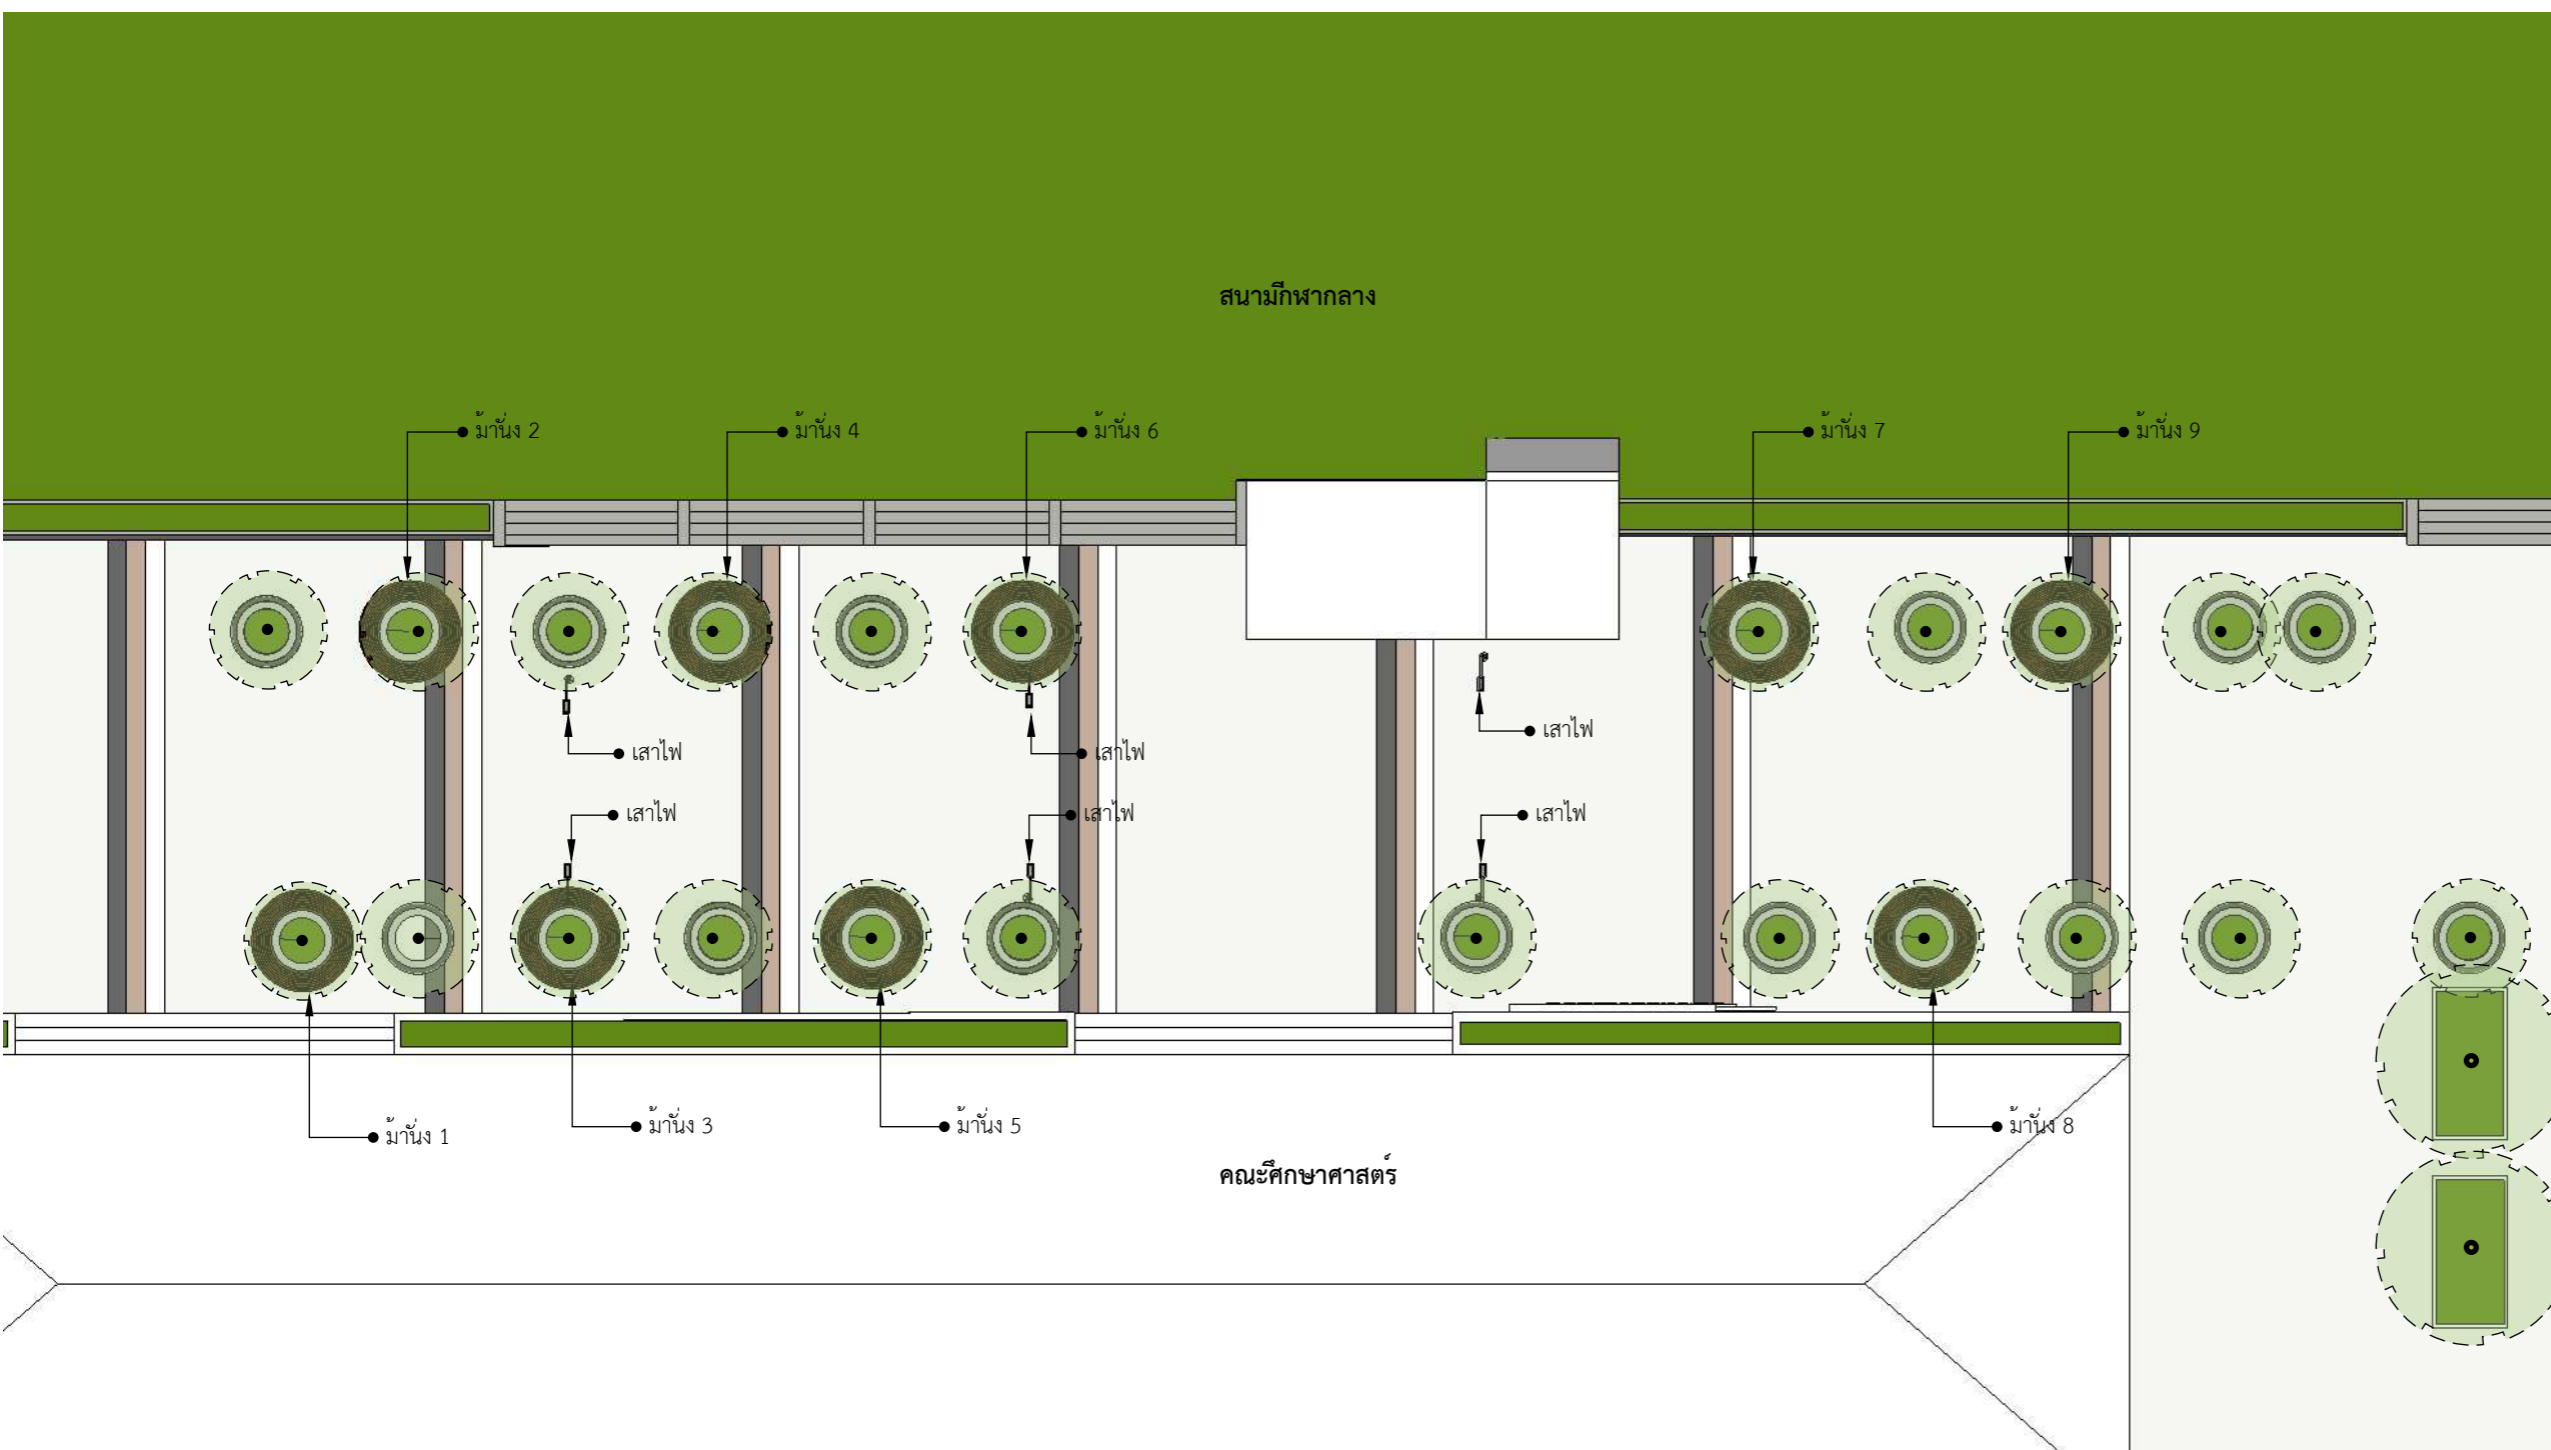

Layout

1 : 200



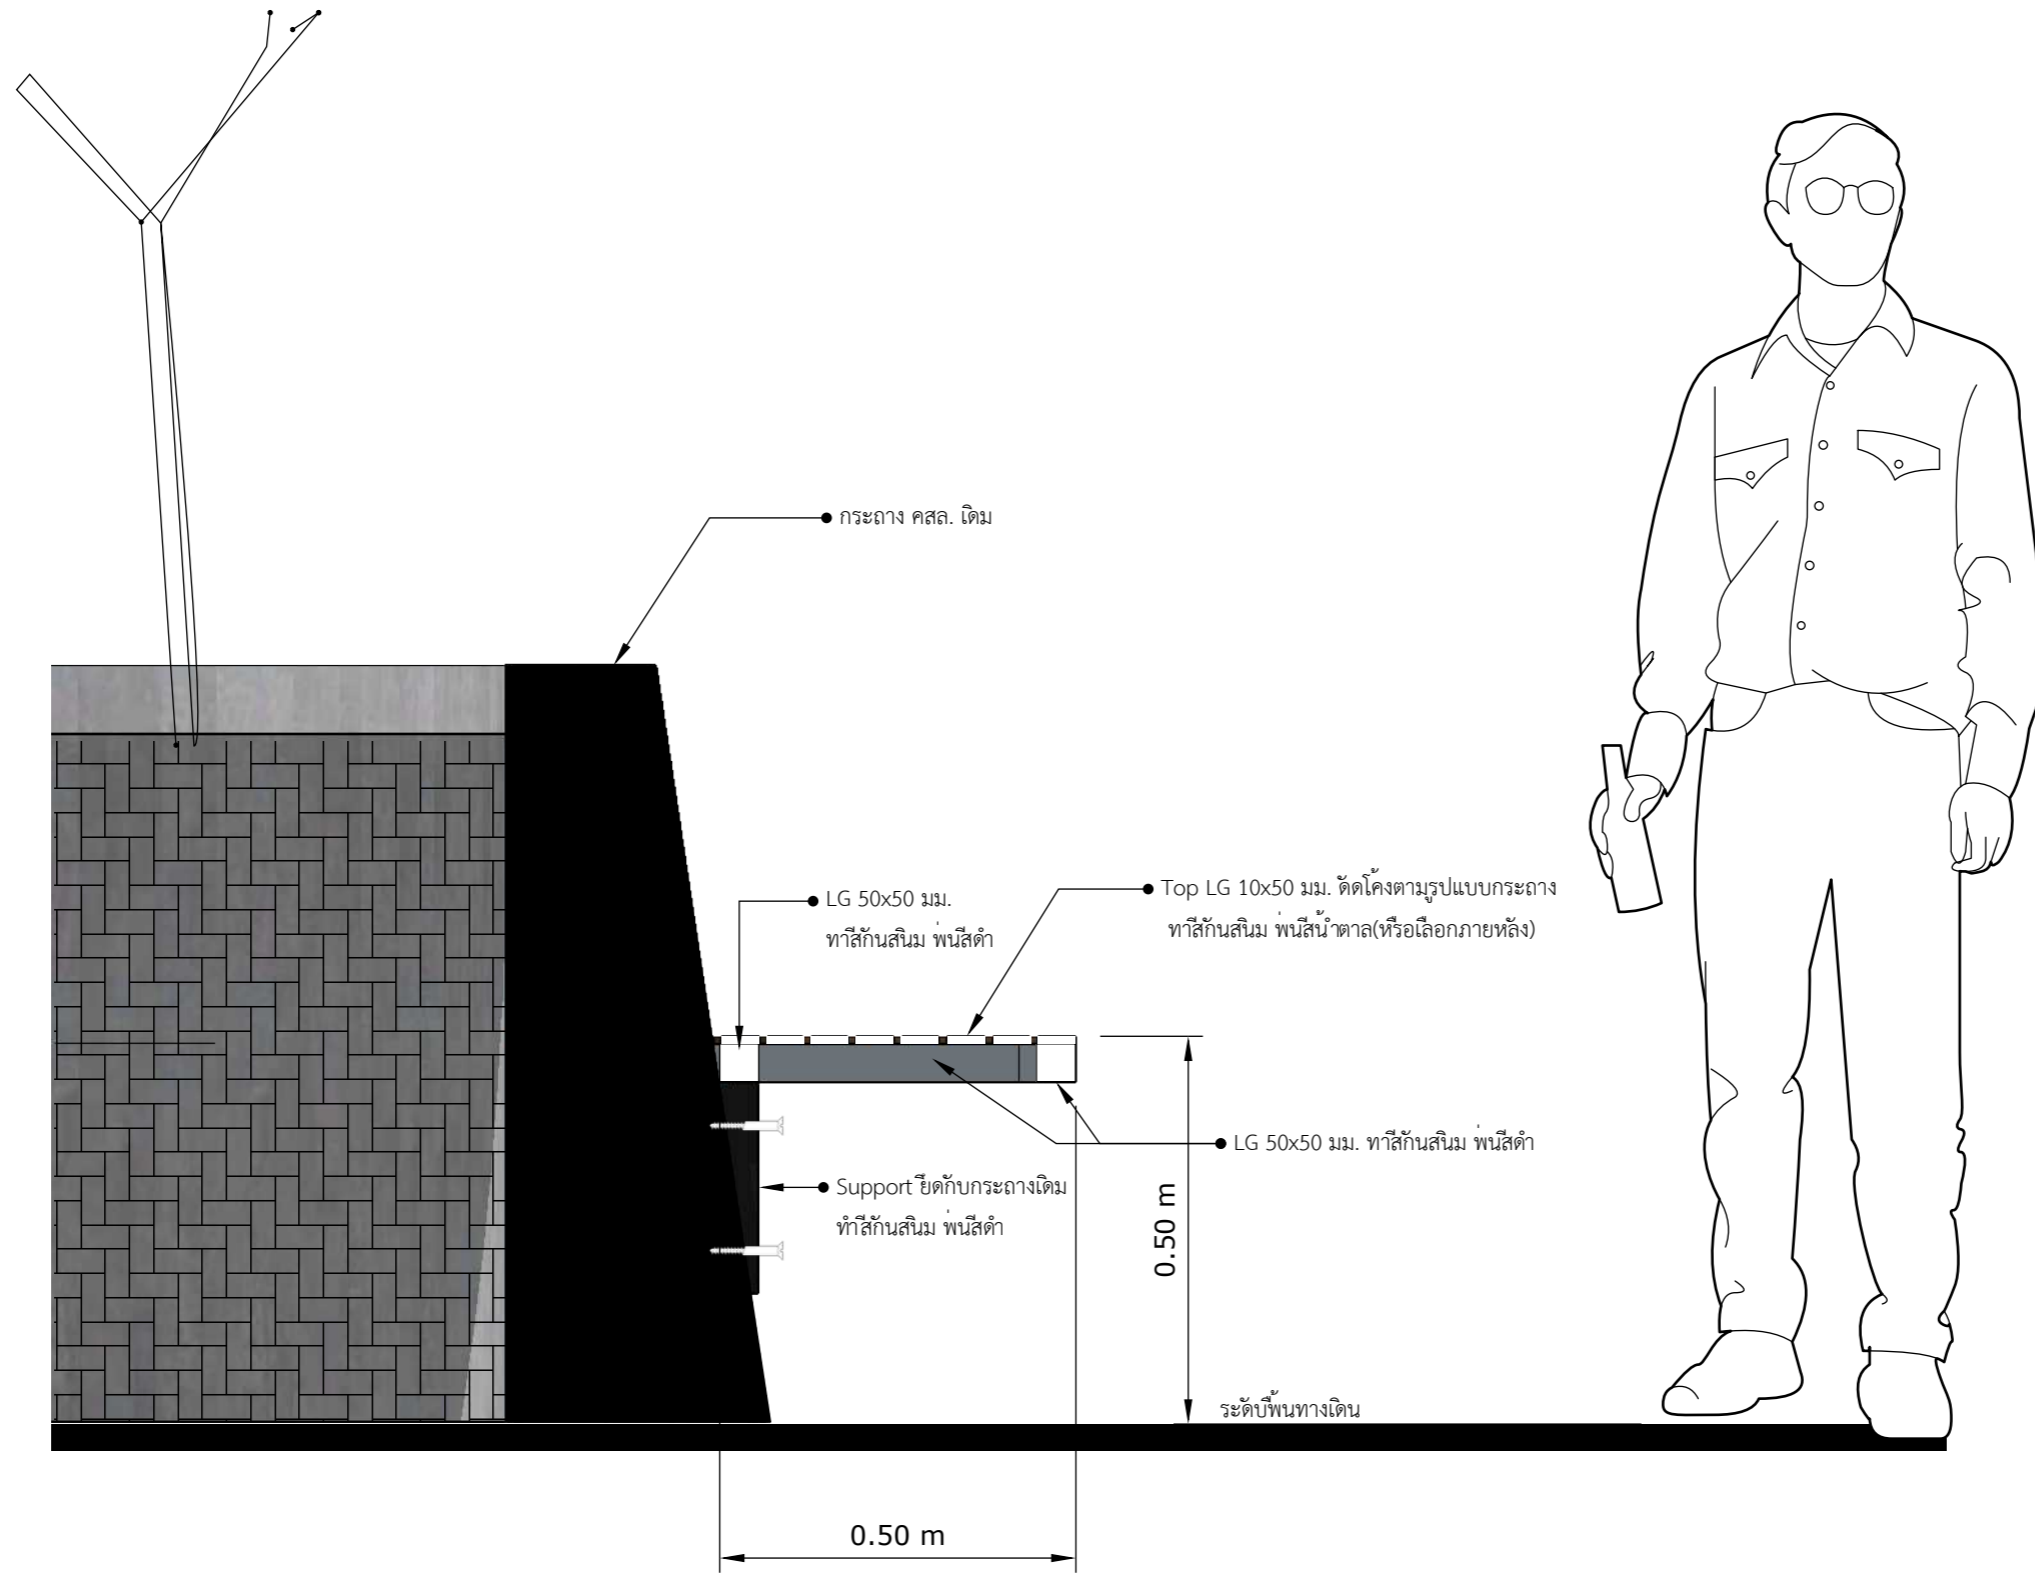

Section

1 : 10



ส่วนพัฒนากายภาพ สำนักงานอธิการบดี
มหาวิทยาลัยศรีนครินทรวิโรฒ ประสานมิตร
114 ซอยสุขุมวิท 23 เขตวัฒนา กรุงเทพมหานคร 10110
โทรศัพท์ : 02-649-5000 โทรสาร : 02-258-4007
www.swu.ac.th

สถาปนิก	
วิศวกร	
เขียนโดย	
โครงการ	
สถานที่	
รายการ	
แบบเลขที่	มาตราส่วน
A-11	
วันที่	
หมายเหตุ	



ส่วนพัฒนากายภาพ สำนักงานอธิการบดี
มหาวิทยาลัยศรีนครินทรวิโรฒ ประสานมิตร
114 ซอยสุขุมวิท 23 เขตวัฒนา กรุงเทพมหานคร 10110
โทรศัพท์ : 02-649-5000 โทรสาร : 02-258-4007
www.swu.ac.th

สถาปนิก

วิศวกร

เขียนโดย

โครงการ

สถานที่

รายการ



แบบเลขที่

A-11

มาตราส่วน

วันที่

หมายเหตุ

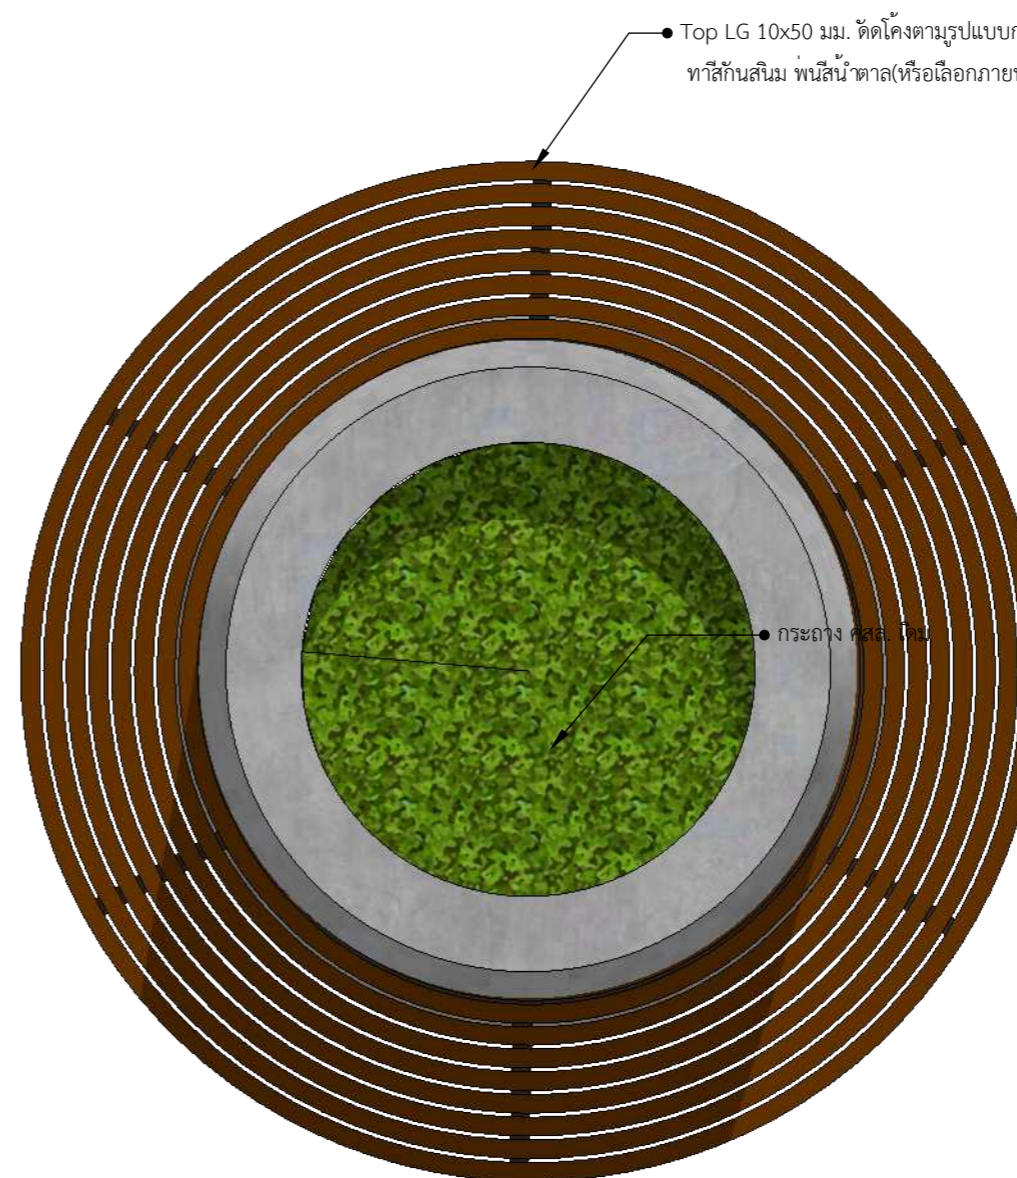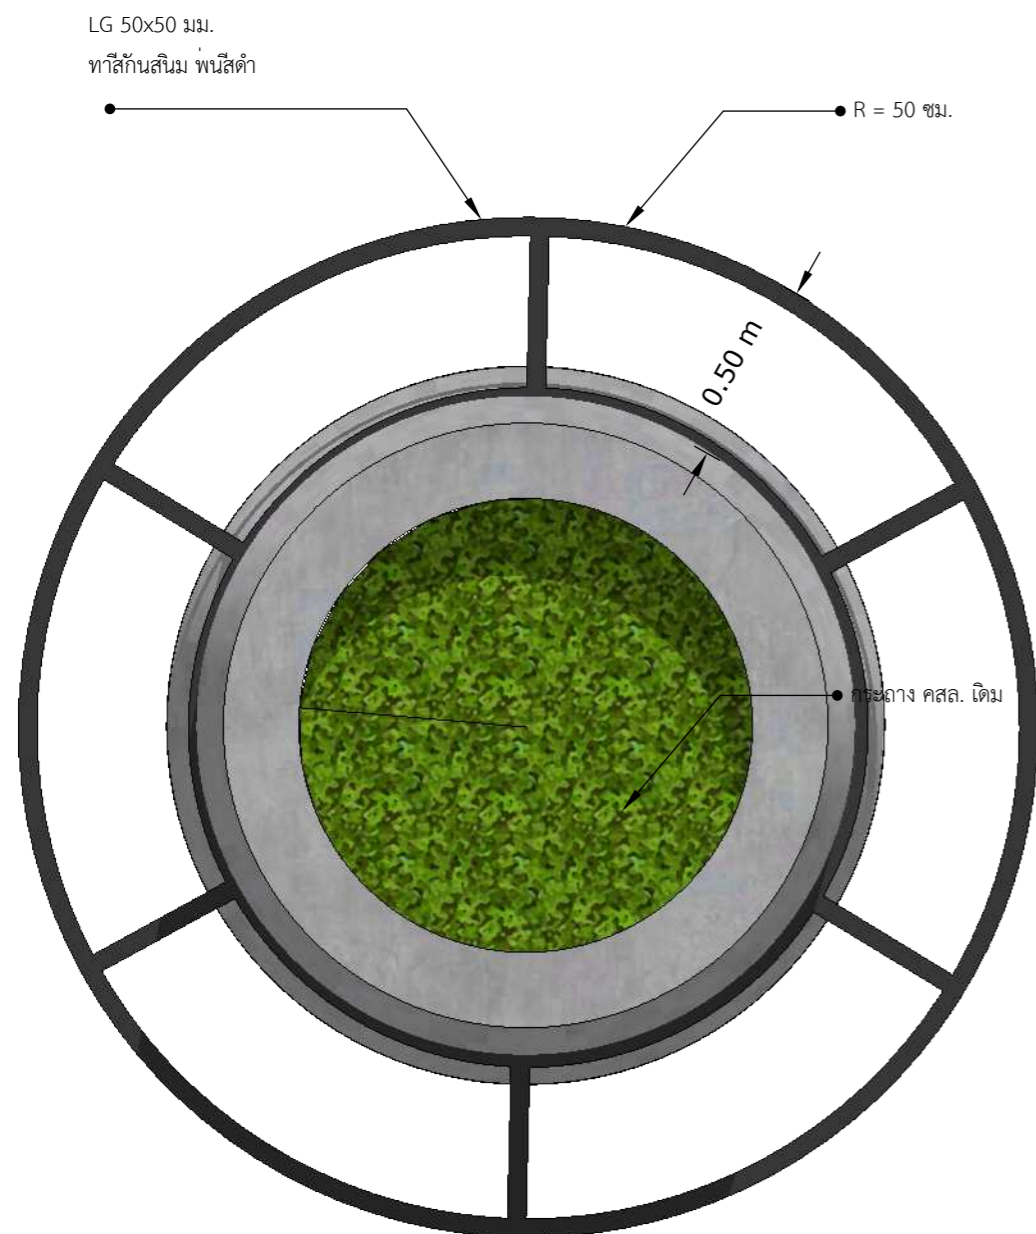

Plan

1 : 20

หมายเหตุ : จุดหุ้มเสาไฟลง ให้ทำ sleeve รอบเสาไฟ ก่อนติดตั้ง Top ไม้ข้าง